


Saalgebäude - Erdgeschoss

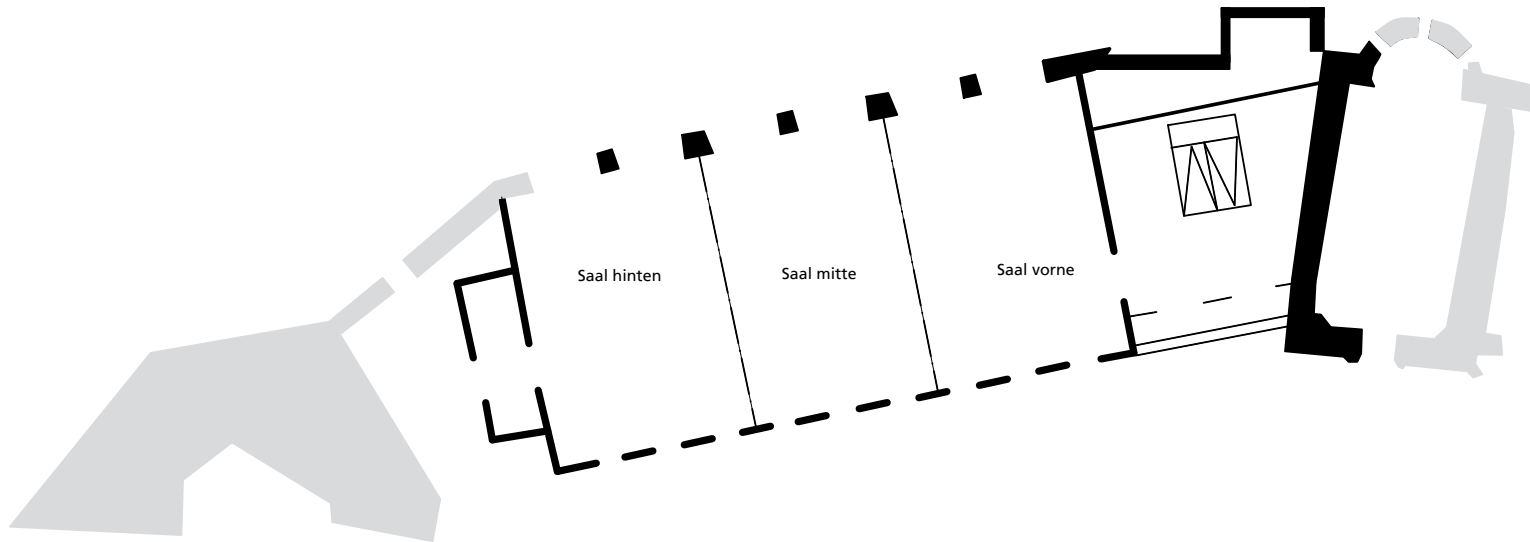

Tagesraum Saal komplett

Länge [m]	24,00 m
Breite [m]	11,60 m
Fläche [m ²]	278,40 m ²
Stühle an Tischen	120
Stühle in Reihen / Kreis	200
Bodenbelag	Teppich
Tische	140 x 70 cm

Saal mitte

Länge [m]	11,60 m
Breite [m]	7,60 m
Fläche [m ²]	88,16 m ²
Stühle an Tischen	40
Stühle in Reihen / Kreis	60
Bodenbelag	Teppich
Tische	140 x 70 cm


Tagesraum Saal vorne

Länge [m]	11,60 m
Breite [m]	8,00 m
Fläche [m ²]	92,80 m ²
Stühle an Tischen	40
Stühle in Reihen / Kreis	60
Bodenbelag	Teppich
Tische	140 x 70 cm

Saal hinten

Länge [m]	11,60 m
Breite [m]	8,00 m
Fläche [m ²]	92,80 m ²
Stühle an Tischen	40
Stühle in Reihen / Kreis	60
Bodenbelag	Teppich
Tische	140 x 70 cm


Saalgebäude - 1.OG

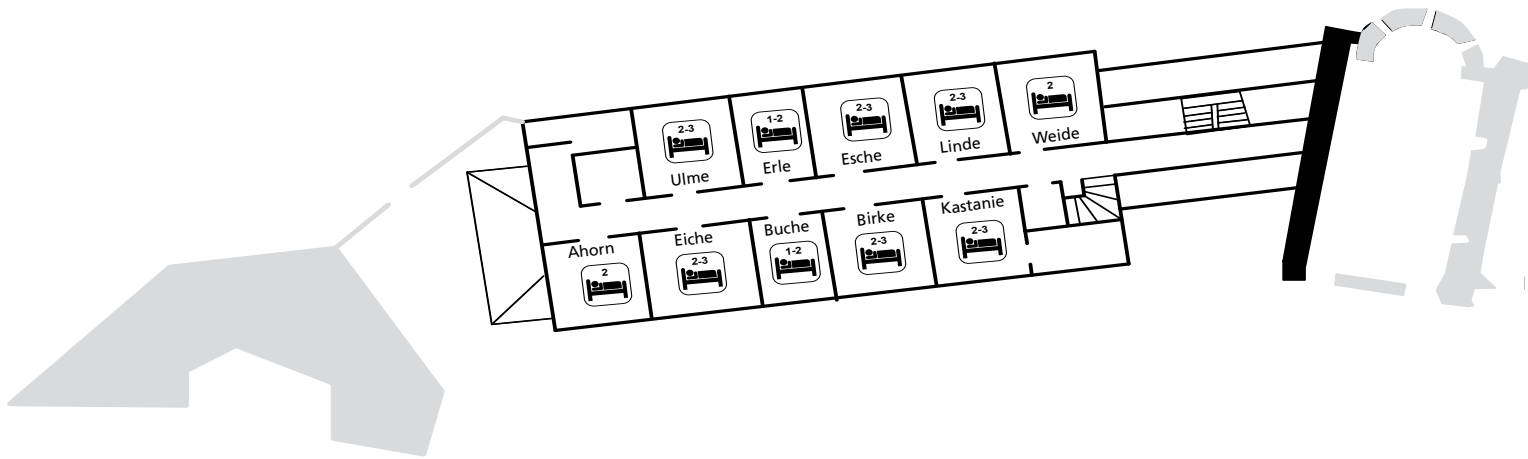

Zimmer	Bettenzahl	Ausstattung	Notizen
Kastanie	2 - 3	Du/WC	
Birke	2 - 3	Du/WC	
Buche	1 - 2	Du/WC	
Eiche	2 - 3	Du/WC	
Ahorn	2	Du/WC	
Ulme	2 - 3	Du/WC	
Erle	1 - 2	Du/WC	
Esche	2 - 3	Du/WC	
Linde	2 - 3	Du/WC	
Weide	2	Du/WC	

WB = Waschbecken; Du = Dusche (incl. WB)
 Du/WC = Dusche (incl. WB) und WC
 E = Etagenbetten

Saalgebäude - 2.OG

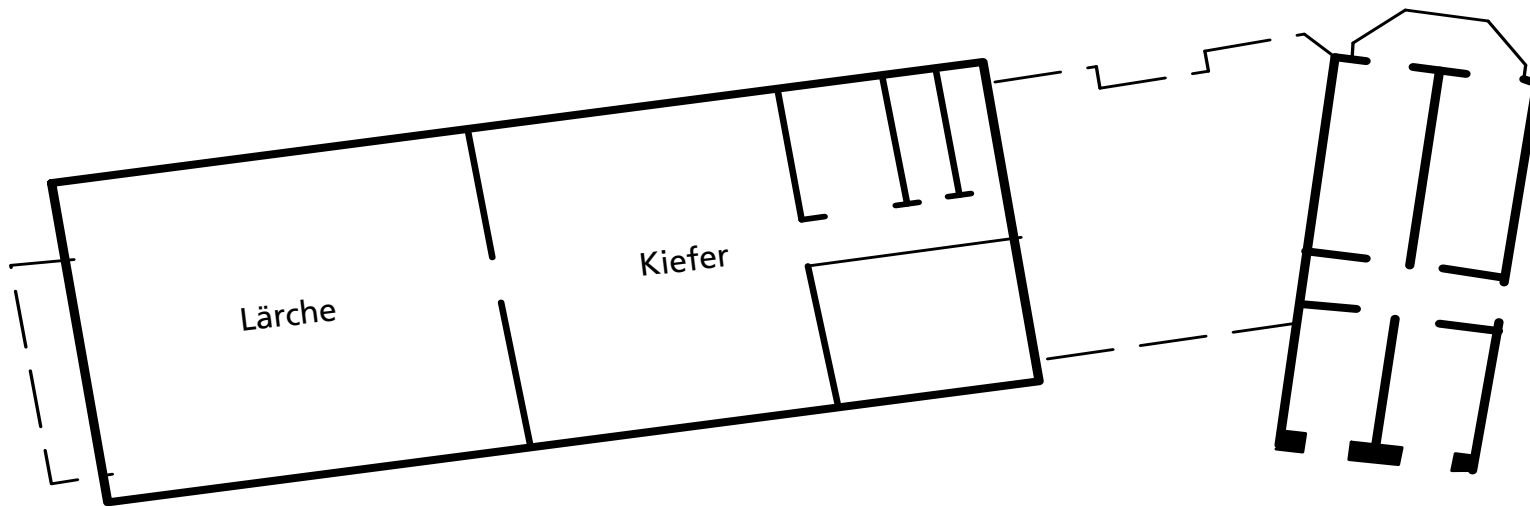

Tagesraum Kiefer

Länge [m]	9,00 m
Breite [m]	3,00 m
Fläche [m ²]	27,00 m ²
Stühle an Tischen	18
Stühle in Reihen / Kreis	20
Bodenbelag	Teppich
Bemerkung	Dachzimmer

Tagesraum Lärche

Länge [m]	11,10 m
Breite [m]	3,00 m
Fläche [m ²]	33,30 m ²
Stühle an Tischen	18
Stühle in Reihen / Kreis	20
Bodenbelag	Teppich
Bemerkung	Dachzimmer, EDV-Ausstattung